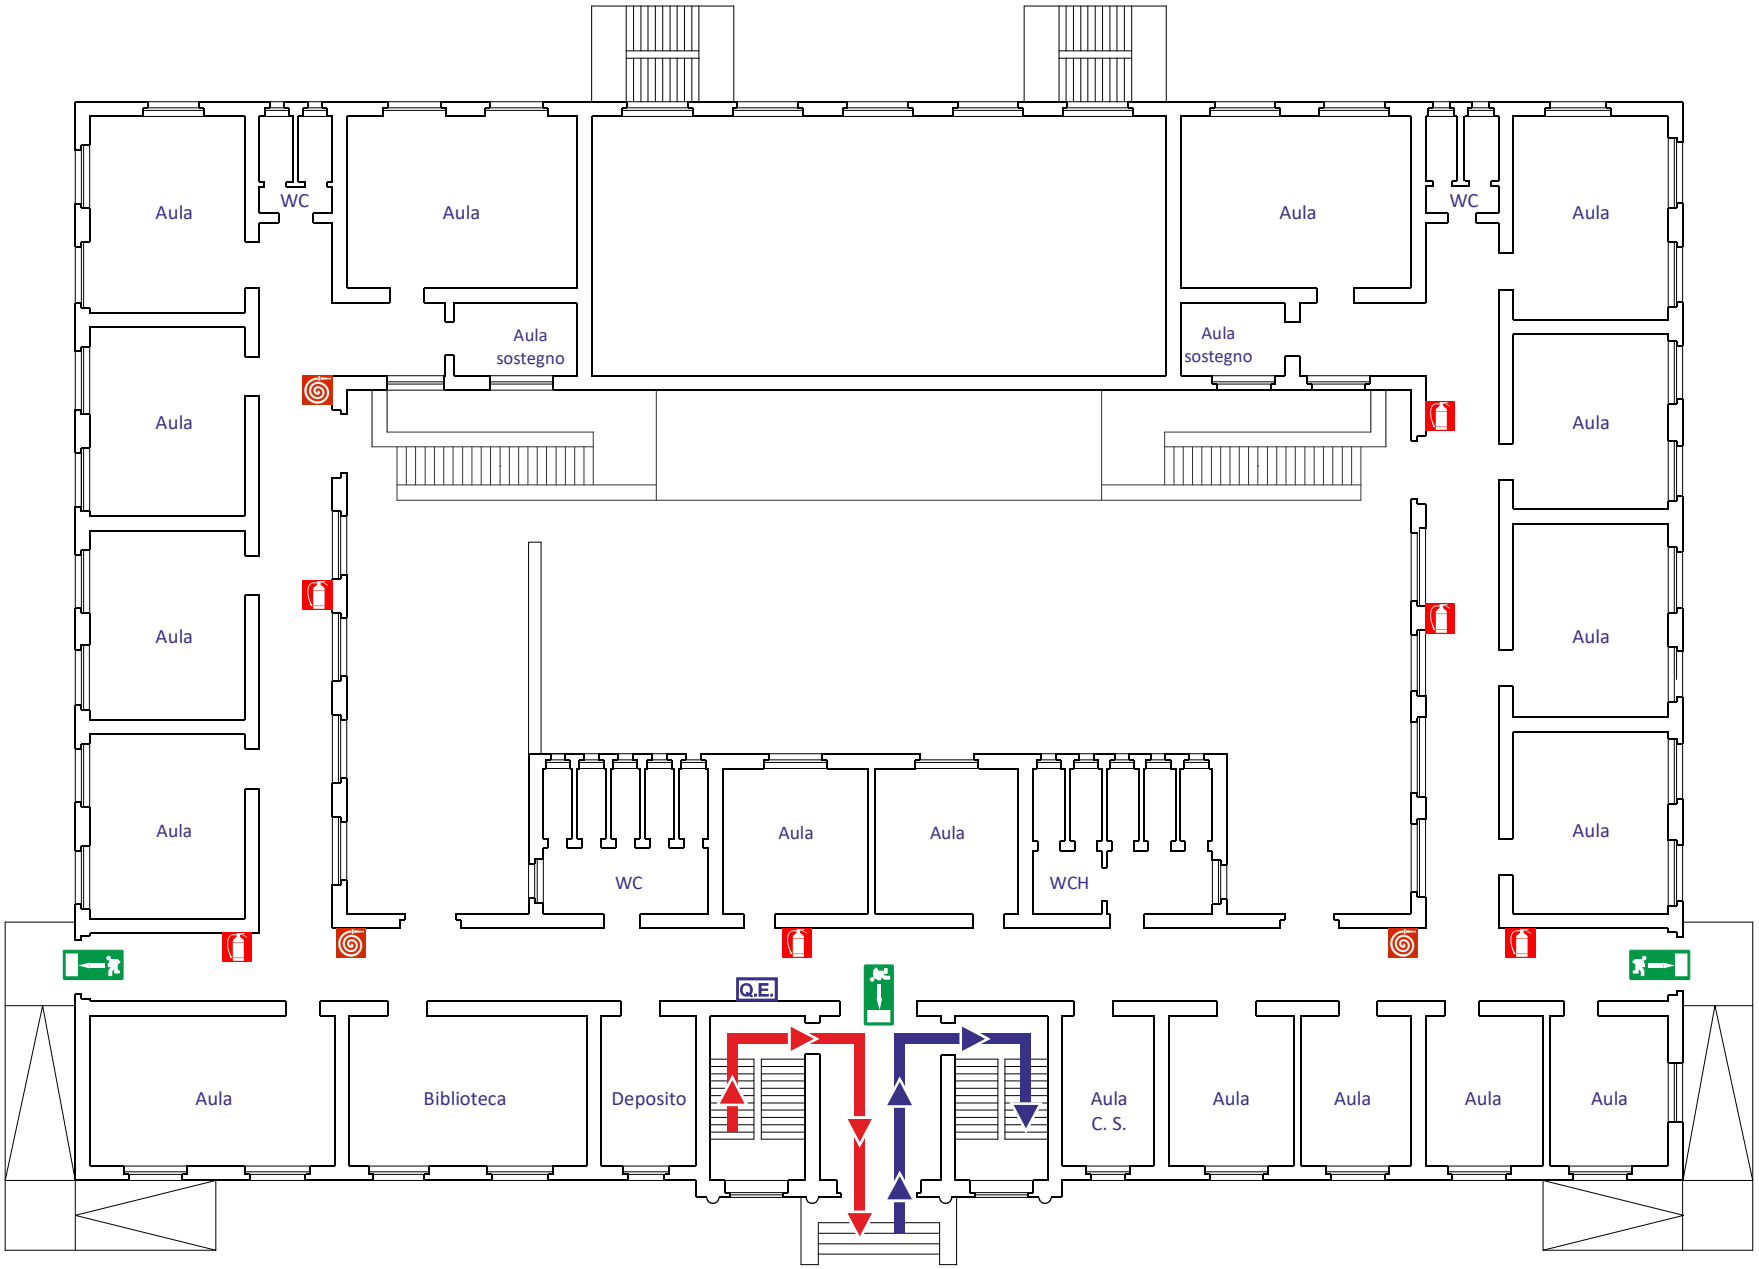

PIANTA PIANO RIALZATO

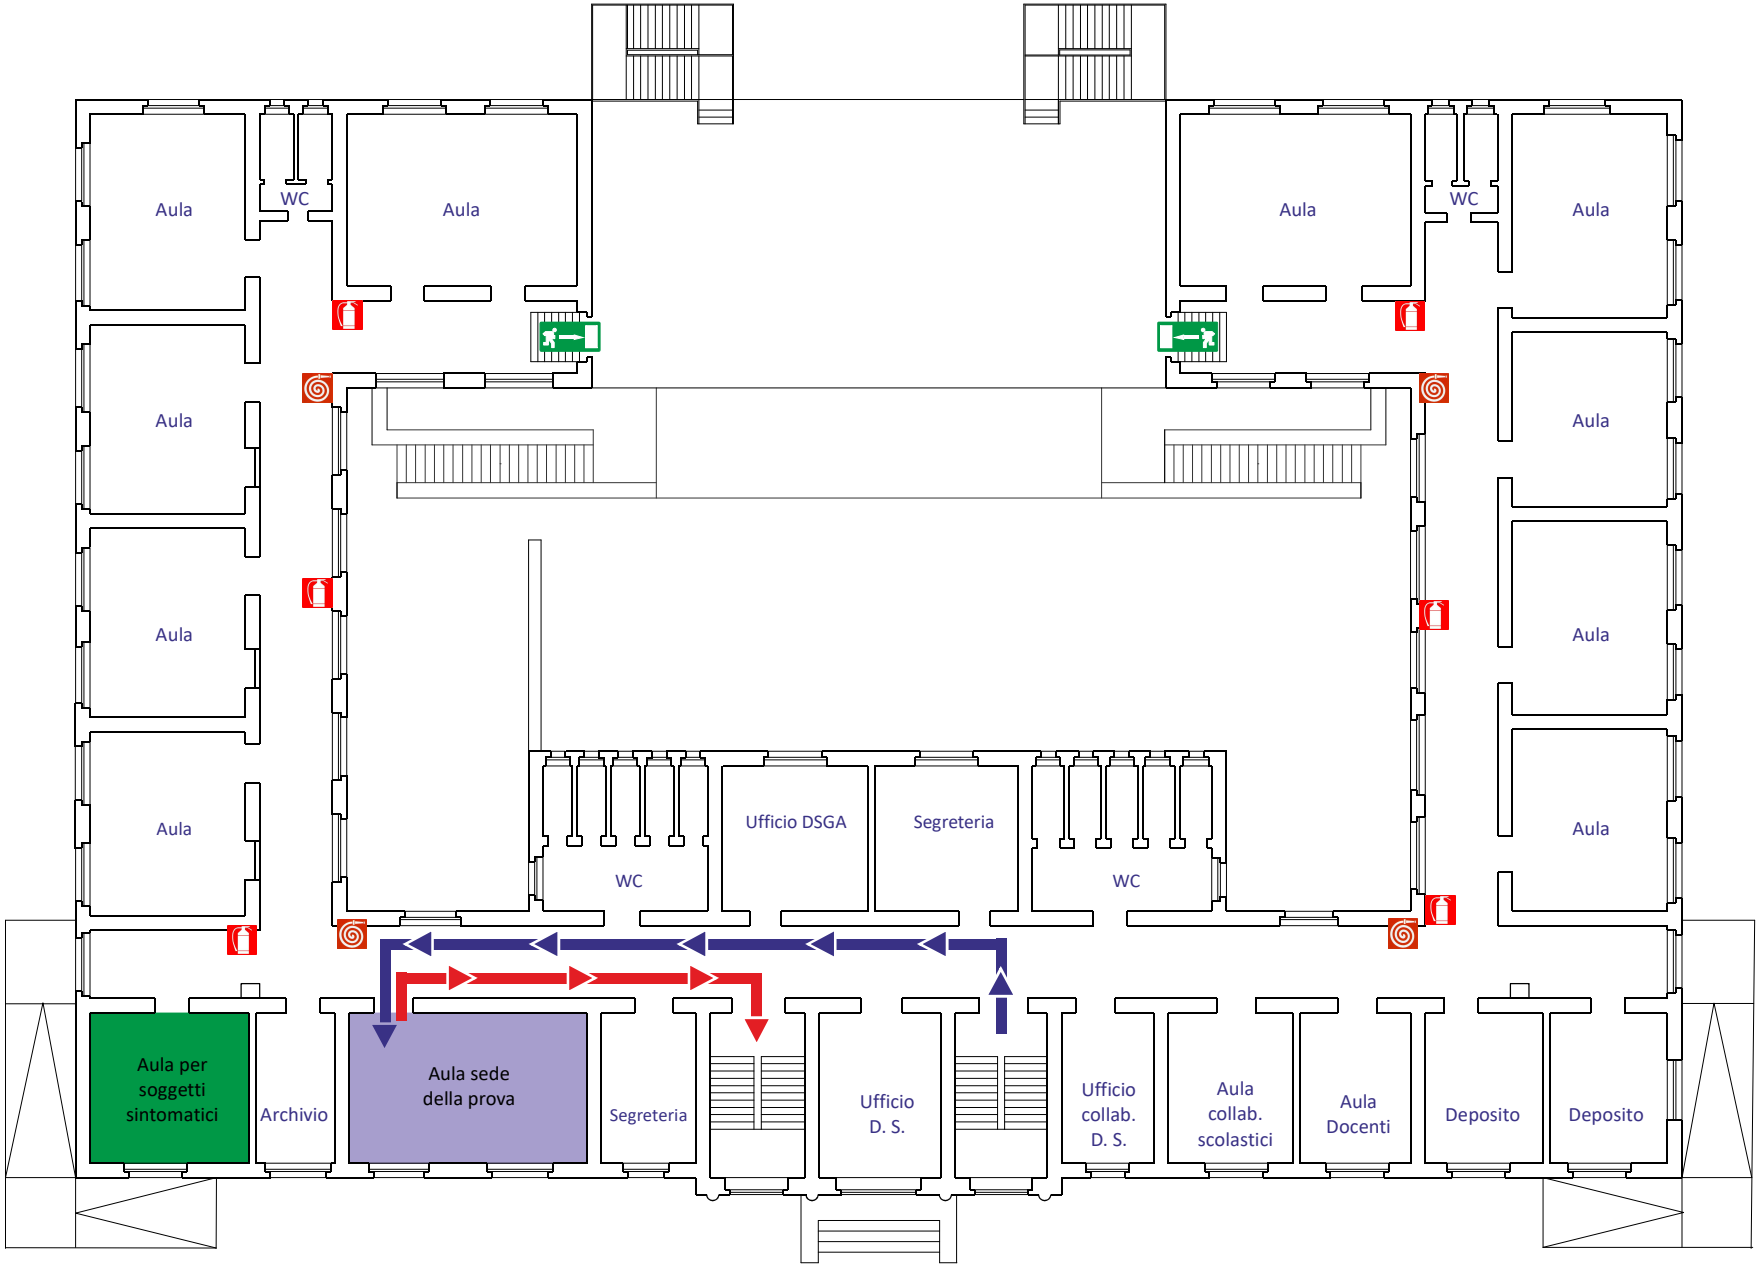

PIANTA PRIMO PIANO